



Cauces (Reglamento del Agua y Real Decreto 1/2001 (Estadil))

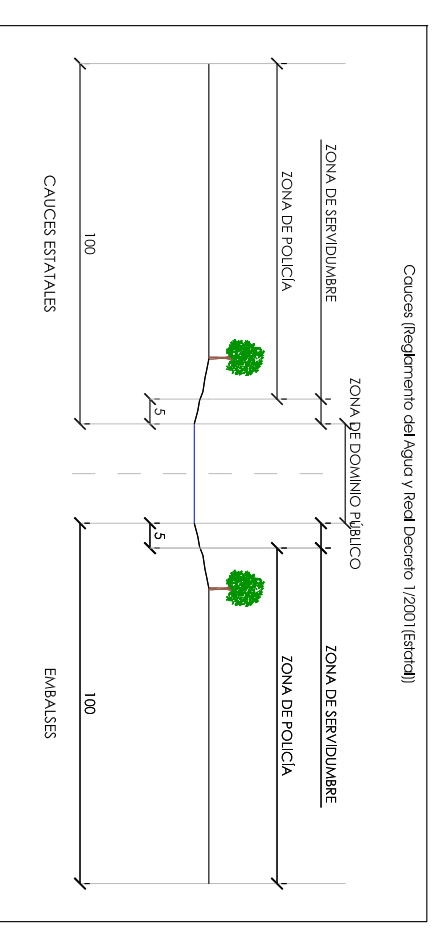

Todos los distancias de los esquemas están señalados en metros.

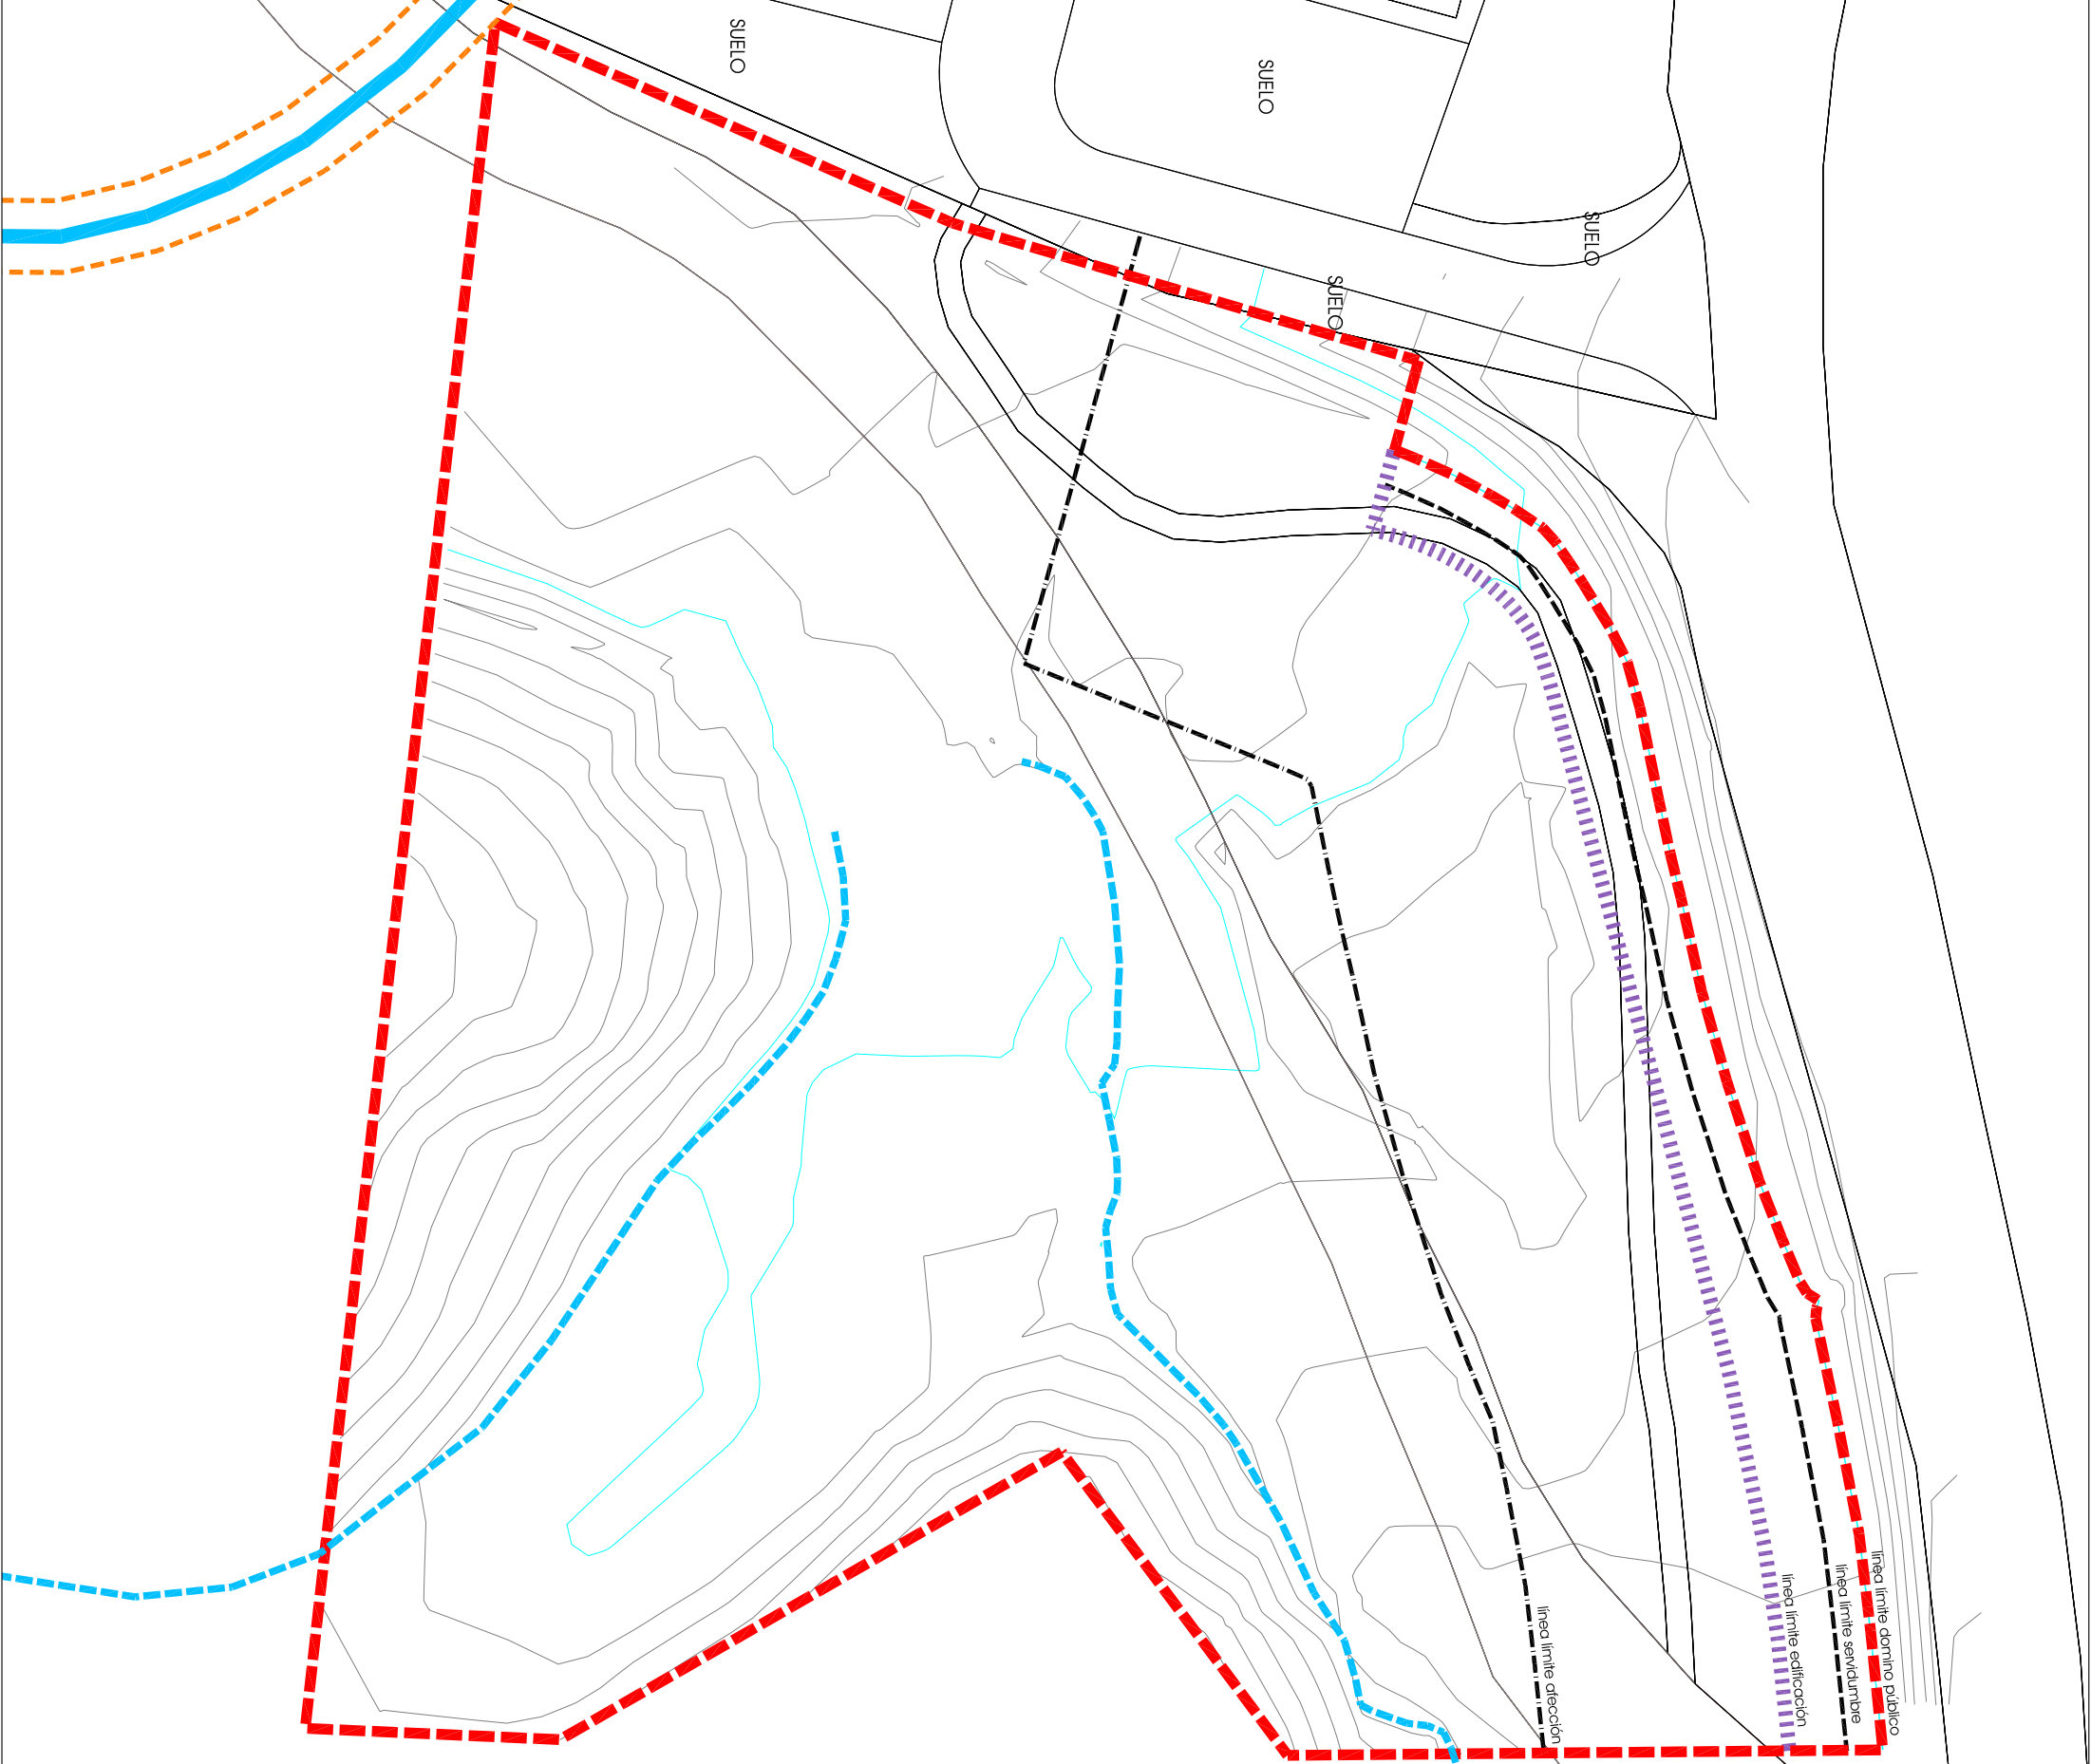

línea límite dominio público
línea límite servidumbre
línea límite edificación

línea límite dirección

LEYENDA

--- Límite Sector SAU-6

Afección Infraestructuras (Ley 25/1988, de 29 de julio, de Carreteras y Ley 39/2003)

||||| Línea límite edificación

— Línea límite dominio público

--- Línea límite zona de servidumbre

--- Línea límite zona de afección

Afección Dominio Público Hidráulico

— Cauce

--- Línea límite zona de servidumbre

--- Barrancos (fuera del Dominio Público Hidráulico)

NORTE



ESCALA 1:1.000



Los arquitectos,

J. Carlos Garabito López Daniel Garabito López

El Promotor

Excmo. Ayuntamiento de Navadleno

PROYECTO Aprobación inicial
ORDENACIÓN DETALLADA SECTOR SAU-6
Plano de información
NORMATIVAS SECTORIALES

FECHA Septiembre 2015
LOCALIZACIÓN Navadleno
SORIA CASTILLA Y LEON