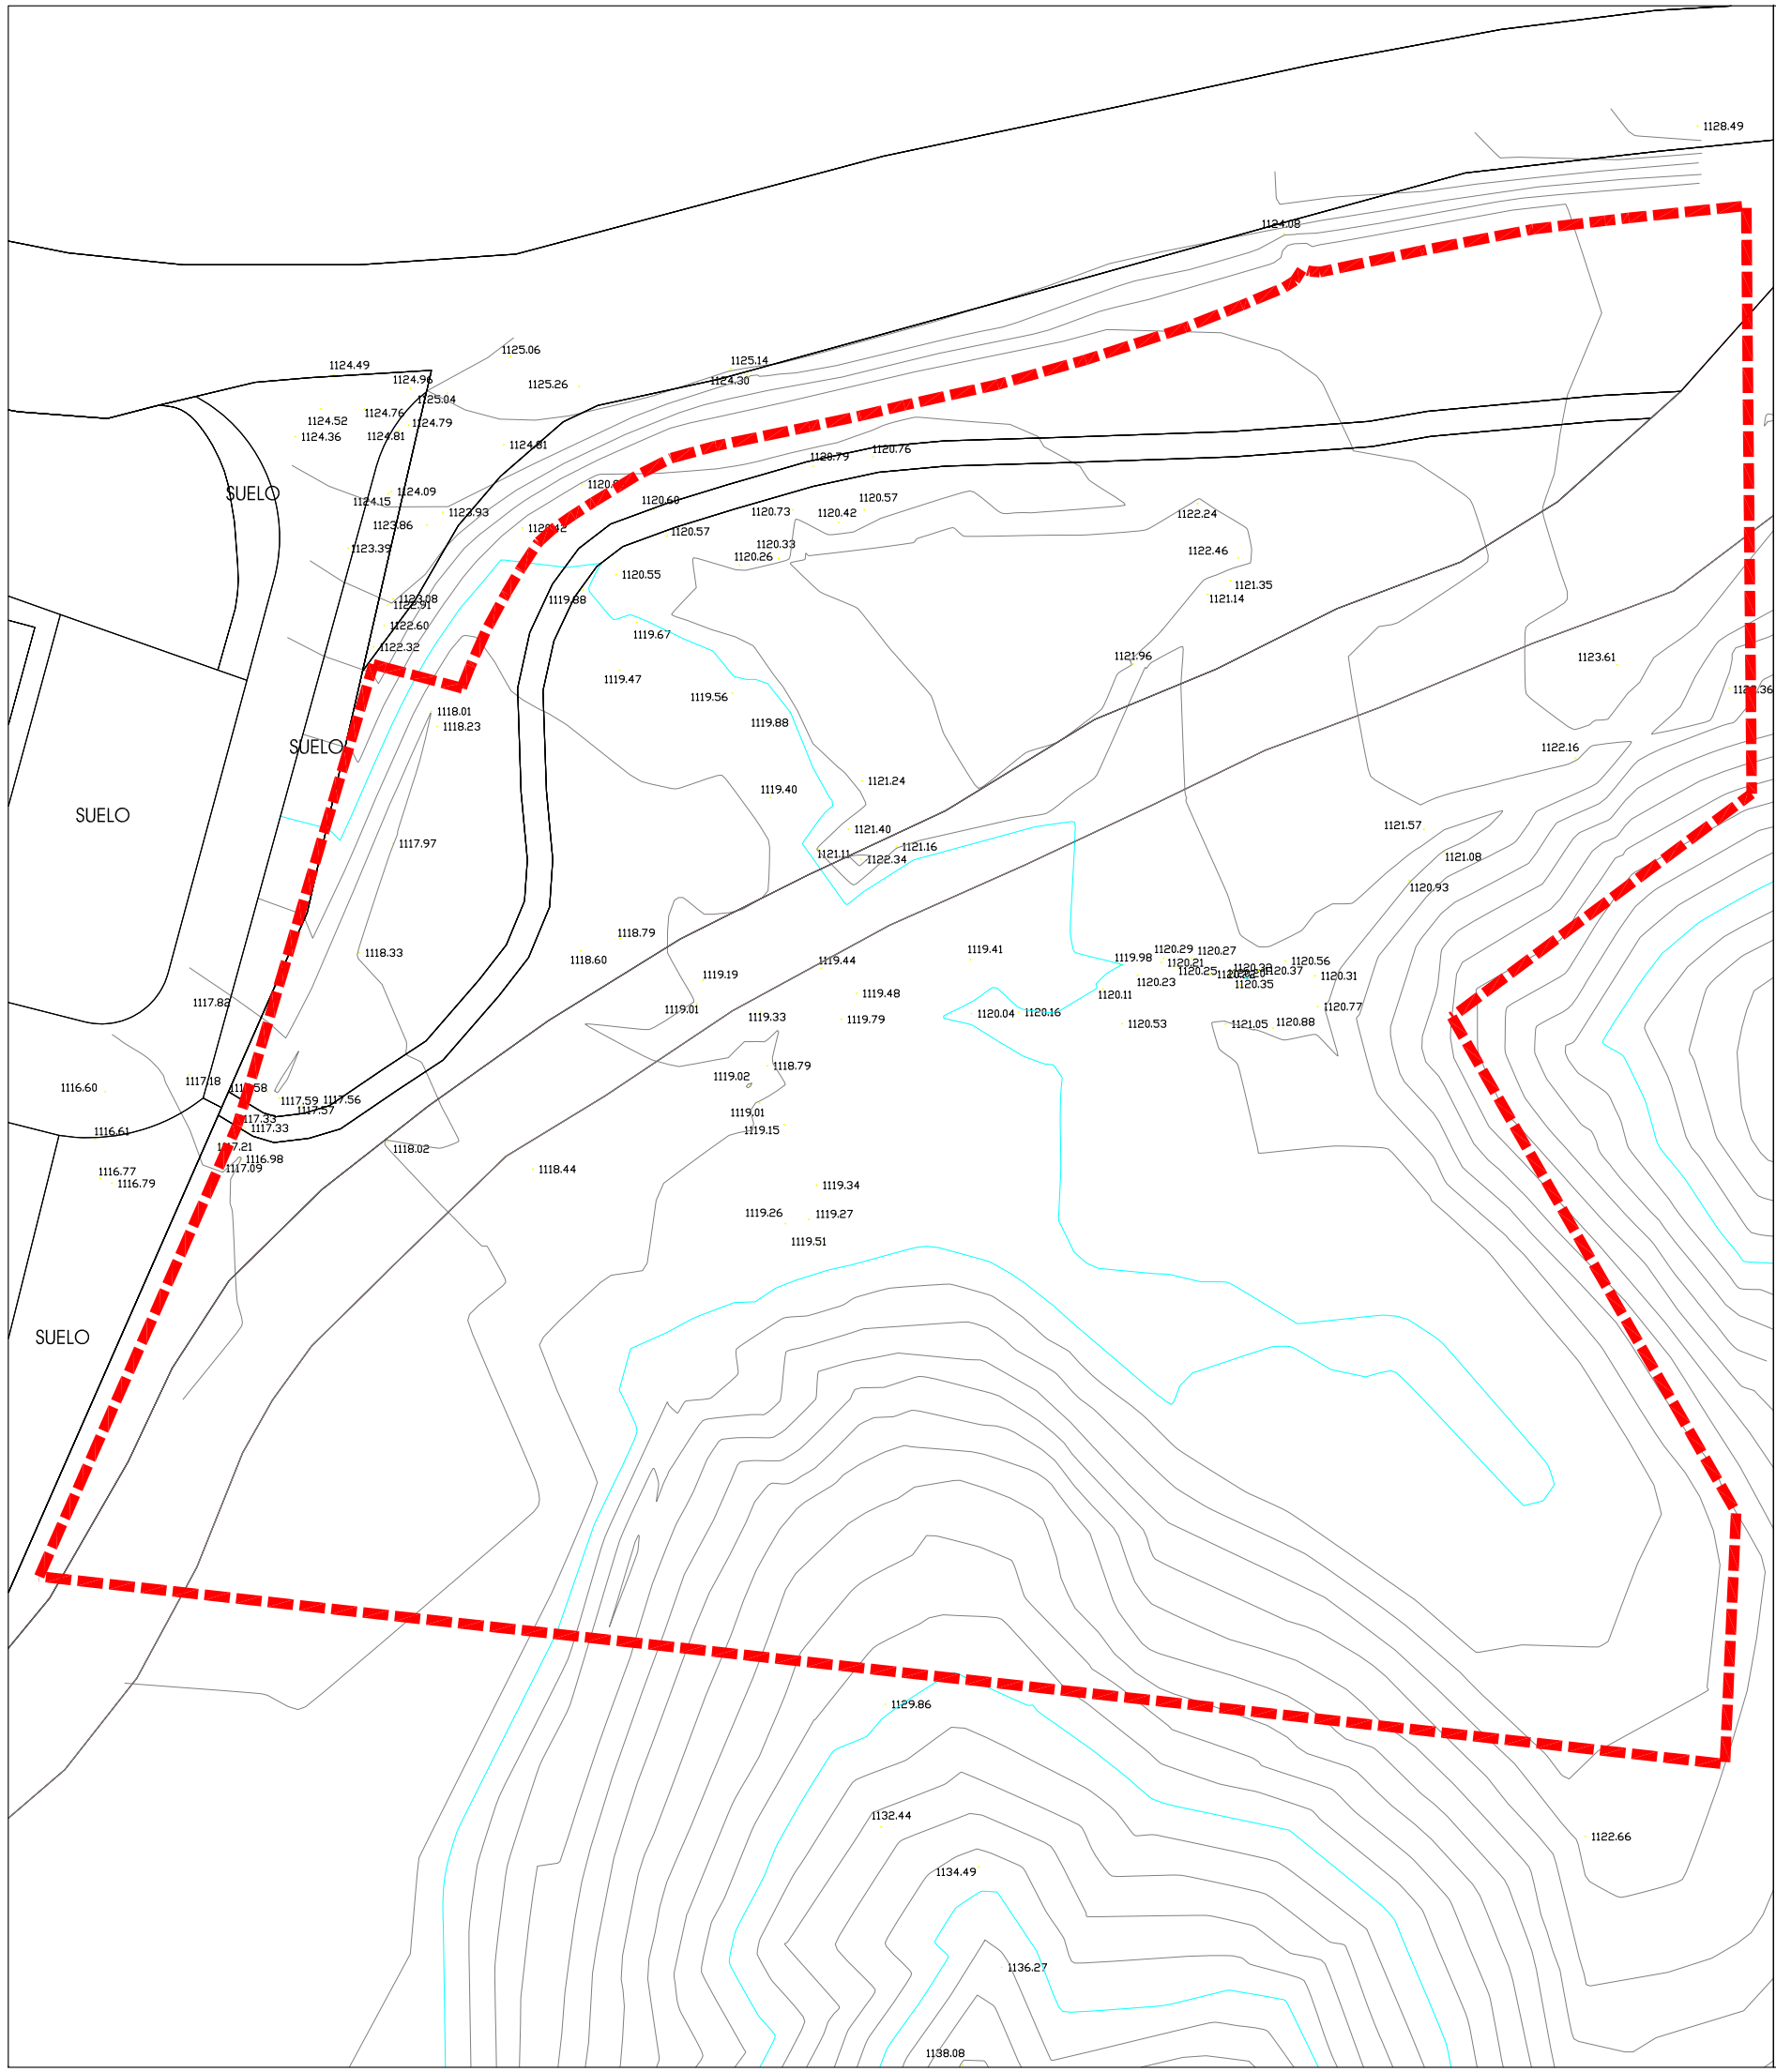

LEYENDA

Límite Sector SAU-6

NORTE

ESCALA 1:1000

0 10 20 30 40 M

Los arquitectos,

J. Carlos Garabito López Daniel Garabito López

El Promotor

Excmo. Ayuntamiento de Navaleno

PROYECTO

Aprobación inicial
MODIFICACIÓN PUNTUAL NORMAS SUBSIDIARIAS

i2 Plano de información
TOPOGRÁFICO

FECHA
Septiembre 2015

LOCALIZACIÓN
Navaleno
SORIA
CASTILLA Y LEON

gL arquitectura

M.P. AMPLIACIÓN POLÍGONO INDUSTRIAL "EL ARRÉN"

Excmo. Ayuntamiento de NAVALENO (Soria)

GL 99, ARQUITECTURA, URBANISMO Y GESTIÓN, SLP Madrid, 15 4ºB - 09002 BURGOS
www.glarquitectura.es